

ΕΦΗΜΕΡΙΣ ΤΗΣ ΚΥΒΕΡΝΗΣΕΩΣ
ΤΗΣ ΕΛΛΗΝΙΚΗΣ ΔΗΜΟΚΡΑΤΙΑΣ

ΕΝ ΑΘΗΝΑΙΣ ΤΗ 26 ΜΑΡΤΙΟΥ 1981 | ΤΕΥΧΟΣ ΤΕΤΑΡΤΟΝ | ΑΡΙΘΜΟΣ ΦΥΛΛΟΥ 160

ΠΕΡΙΕΧΟΜΕΝΑ

ΑΠΑΛΛΟΤΡΙΩΣΕΙΣ

ΑΠΟΦΑΣΕΙΣ

ΑΠΑΛΛΟΤΡΙΩΣΕΙΣ

ΑΠΟΦΑΣΕΙΣ

Ἀριθ. Μ. 4115/1072 (1)

Περὶ ἐγκρίσεως δημιουργίας ζώνης παραλίας στὴ θέση «ΑΓΙΟΣ ΙΣΙΔΩΡΟΣ» Πλωμαρίου Λέσβου, πρὸ ἰδιοκτησιῶν Δημ. Λυγεροῦ καὶ Ἰων. Χατζηκυριάκου.

Ο ΥΠΟΥΡΓΟΣ ΟΙΚΟΝΟΜΙΚΩΝ

Ἔχοντας ὑπόψη:

1. Τὶς διατάξεις τῶν παρ. 2 καὶ 5 τοῦ ἄρθρου 6 τοῦ Α.Ν. 2344/1940 «περὶ αἰγιαλοῦ καὶ παραλίας», ὅπως ἀντικαταστάθηκαν μὲ τὶς διατάξεις τοῦ ἄρθρου 13 τοῦ Νόμου 1078/1980.
2. Τὴ σύμφωνη γνώμη τοῦ Γενικοῦ Ἐπιτελείου Ναυτικοῦ, ποὺ διατυπώθηκε στὸ Φ. 187.2/177/79/13.3.79 ἔγγραφό του.
3. Τὴν Ο.Ε. 5892/19.4.80 ἀπόφαση τοῦ Νομάρχη Λέσβου, μὲ τὴν ὁποία ἐπικυρώθηκαν ἡ ἔκθεση τῆς Ἐπιτροπῆς καὶ τὸ σχετικὸ τοπογραφικὸ διάγραμμα, ποὺ δημοσιεύθηκαν στὸ ὑπ' ἀριθ. 287/9.5.80 ΦΕΚ τ. Δ'.
4. Διόρθωση σφαλμάτων στὴν Ο.Ε. 5892/19.4.80 ἀπόφαση τοῦ Νομάρχη Λέσβου (ΦΕΚ 419, τ. Δ', 6.8.80).
5. Τὴ Δ. 2652/66/20.5.1980 κοινὴ ἀπόφαση τῶν Πρωθυπουργοῦ καὶ Ὑπουργοῦ Οἰκονομικῶν «περὶ ἀναθέσεως ἁρμοδιοτήτων στοὺς Ὑφυπουργοὺς Οἰκονομικῶν», ἀποφασίζαμε:

Ἐγκρίνουμε, γιὰ τὴν προσαύξηση τοῦ αἰγιαλοῦ, τὴ δημιουργία ζώνης παραλίας στὴ θέση «ΑΓΙΟΣ ΙΣΙΔΩΡΟΣ» Πλωμαρίου Λέσβου, πρὸ ἰδιοκτησιῶν Δημ. Λυγεροῦ καὶ Ἰωάν. Χατζηκυριάκου, ὅπως ἡ οριογραμμὴ αὐτῆς καθορίσθηκε ἀπὸ τὴν ἁρμοδία Ἐπιτροπὴ τοῦ ἄρθρου 74 τοῦ Π.Δ. 636/1977 καὶ εἰκονίζεται στὸ ἀπὸ 8.9.77 καὶ μὲ κλίμακα 1:500 τοπογραφικὸ καὶ ὑψομετρικὸ διάγραμμα τοῦ Πολ. Μηχανικοῦ Ἑρμολάου Φαϊδᾶ, τὸ ὁποῖο ἔχει θεωρηθεῖ ἀπὸ τὴ Διεύθυνση Τεχνικῶν Ὑπηρεσιῶν τοῦ Νομοῦ Λέσβου τὴν 26.9.1979 καὶ συνοδεύει τὴν ἀπὸ 26.9.1979 ἔκθεση τῆς ἐν λόγῳ Ἐπιτροπῆς.

Ἡ παροῦσα ἀπόφαση μαζὶ μὲ τὴν ἔκθεση τῆς Ἐπιτροπῆς καὶ τὸ τοπ. διάγραμμα νὰ δημοσιευθοῦν στὴν Ἐφημερίδα τῆς Κυβερνήσεως.

Ἀθῆναι, 16 Δεκεμβρίου 1980

Ο ΥΦΥΠΟΥΡΓΟΣ

ΠΑΝΑΓΙΩΤΗΣ ΜΠΟΚΟΒΟΣ

ΕΚΘΕΣΙΣ

Ἐπιτροπῆς καθορισμοῦ τμήματος ὁριογραμμῆς αἰγιαλοῦ εἰς θέσιν Ἅγιος Ἰσίδωρος, κατόπιν τῶν αἰτήσεων τοῦ Δημ. Λυγεροῦ καὶ Ἰωάν. Χατζηκυριάκου.

Ἐν Πλωμαρίῳ σήμερον τὴν 26 Σεπτεμβρίου 1979, οἱ ὑπογεγραμμένοι:

1. Ἀναστάσιος Διαμαντόπουλος, Οἰκον. Ἔφορος Πλωμαρίου.
2. Νικόλαος Γκούρας, Λιμενάρχης Μιτυλήνης.
3. Νικόλαος Ψαρρός, Διευθυντὴς Τεχνικῶν Ὑπηρεσιῶν Ν. Λέσβου.

Ἀποτελοῦντες τὴν κατὰ τὸ ἄρθρ. 11 τοῦ ἀπὸ 7/12 Μαΐου 1923 Ν.Δ. περὶ τροποποιήσεως τῶν διατάξεων τοῦ Ν. 2085, ὡς ἀντεκατεστάθη καὶ ἰσχύει σήμερον ὑπὸ τῆς παρ. 2 τοῦ ἄρθρου 5 τοῦ Α.Ν. 263/1968 περὶ τροποποιήσεως καὶ συμπληρώσεως τῶν διατάξεων περὶ δημοσίων κτημάτων Ἐπιτροπὴ Καθορισμοῦ τῶν ὁρίων αἰγιαλοῦ, εἰς τὴν περιοχὴν Ἅγιος Ἰσίδωρος Πλωμαρίου συνελθοῦσα μερίμνῃ τοῦ Προέδρου αὐτῆς, κατόπιν τῶν ἀπὸ 21.4.77 καὶ 25.10.78 αἰτήσεων τοῦ Δημ. Λυγεροῦ, ἵνα προβεῖ εἰς τὸν καθορισμὸν τῆς ὁριογραμμῆς λαβοῦσα ὑπόψει:

1. Τὸ ἀπὸ 8.9.77 τοπογραφικὸ διάγραμμα τοῦ συντάξαντος πολιτικοῦ μηχανικοῦ, Ἑρμολάου Φαϊδᾶ, δεόντως τε-

θεωρημένον ὑπὸ ἡμερομηνίαν 26.9.79, ὑπὸ τοῦ Διευθυντοῦ τῆς Διευθύνσεως Τεχνικῶν Ὑπηρεσιῶν, Νομοῦ Λέσβου, Νικολάου Ψαρροῦ.

2. Τὰς διατάξεις τοῦ Α.Ν. 2344/1940 περὶ αἰγιαλοῦ καὶ παραλίας καὶ τοῦ Α.Ν. 263/1968 περὶ τροποποιήσεως καὶ συμπληρώσεως τῶν διατάξεων περὶ δημοσίων κτημάτων.

3. Ὅτι ὁ καθορισμὸς τοῦ αἰγιαλοῦ ἐνεργεῖται τὸ πρῶτον.

4. Ὅτι λαμβάνονται ὡς βάσεις ὀκτὼ κορυφαὶ καθορισμοῦ ἑκάστης ὁριογραμμῆς καὶ ὁ τρόπος ἐξασφαλίσεως αὐτῶν, ὡς τοῦ ἐμφαίνεται εἰς τὸ σχετικὸν τοπογραφικὸν διάγραμμα.

5. Ὅτι τὰ εἰς τὴν λωρίδα τῆς παραλίας κτίσματα ἐξαιροῦνται ὡς ἡ ὑπ' ἀριθ. 630/64 Γνωμ. Ν.Σ.Κ.

6. Τὰς παρατηρήσεις καὶ διατυπώσεις τῶν μελῶν τῆς ἐπιτροπῆς κατὰ τὴν γενομένη ἀπὸ κοινοῦ ἐπιτόπιον ἐξέταση τῆς περιοχῆς, εἰς ἣν πρόκειται νὰ καθορισθῆ ἡ ὁριογραμμὴ τοῦ αἰγιαλοῦ καὶ τῆς παραλίας.

7. Καὶ τὰς σχετικὰς ὑποδείξεις τοῦ Φ.187/2/535/78/2.8.78 καὶ Φ/187/2/177/79 ἐγγράφων τοῦ Γενικοῦ Ἐπιτελείου Ναυτικοῦ.

Καθορίσαμε ὁμοφώνως


1. Τὴν ὁριογραμμὴ τοῦ αἰγιαλοῦ εἰς Ἅγιον Ἰσίδωρον Πλωμαρίου, ὡς αὐτη σημειοῦται δι' ἐρυθρᾶς γραμμῆς ὑπὸ στοιχεῖα 1, 2, 3, 4, 5, 6, 7, 8 καὶ 9 καὶ


2. Τὴν ὁριογραμμὴ τῆς παραλίας εἰς τὴν ὡς ἄνω περιοχὴν ὡς αὔτη σημειοῦται διὰ τῶν στοιχείων 1, 1', 2',3', 4', 5', 6', 7', 8', 9' καὶ 8 εἰς τὸ ὡς τὸ ὡς ἄνω ἀπὸ 8.9.77 τοπογραφικὸν διάγραμμα τοῦ συντάξαντος πολιτικοῦ μηχανικοῦ Ἑρμολάου Φαϊδᾶ, δεόντως τεθεωρημένου ὑπὸ τοῦ Διευθυντοῦ Τ.Υ.Ν. Λέσβου Ν. Ψαρροῦ ὑπὸ ἡμερομηνία 26.9.1979.


Ἐφ' ᾧ συνετάγη ἡ παροῦσα καὶ ὑπογράφεται ὡς ἕπεται.

Ὁ Πρόεδρος
ΑΝΑΣΤΑΣΙΟΣ ΔΙΑΜΑΝΤΟΠΟΥΛΟΣ

Τὰ Μέλη
ΝΙΚΟΛΑΟΣ ΓΚΟΥΡΑΣ, ΝΙΚΟΛΑΟΣ ΨΑΡΡΟΣ

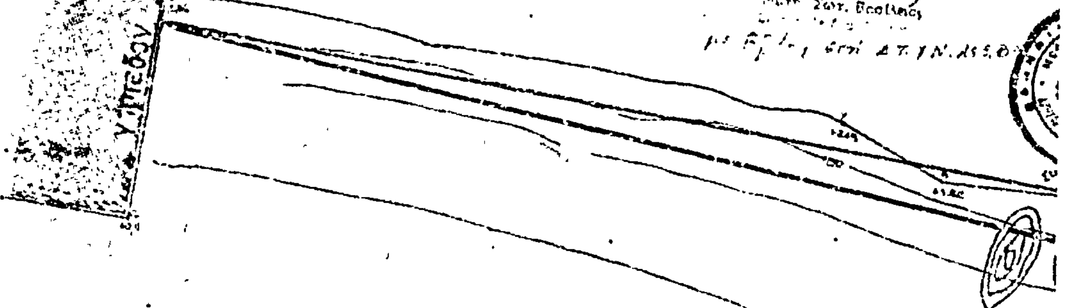

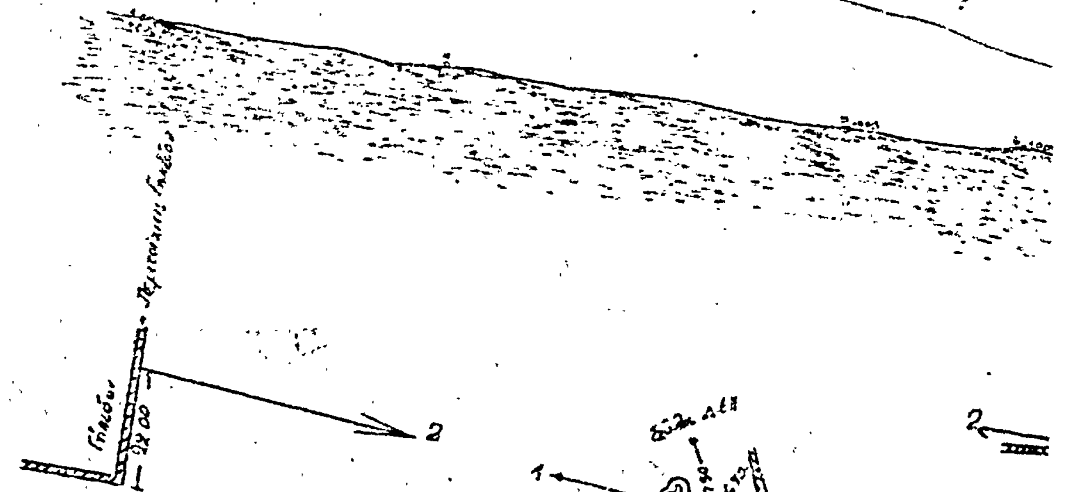

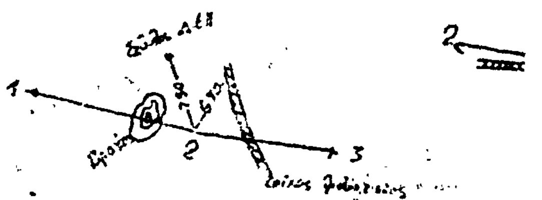

ΤΟΠΟΓΡΑΦΙΚΟΝ ΔΙΑΓΡΑΜΜΑ

περιοχῆς ἁγίου Ισιδώρου Πλωμαρίου


μεταξύ γηπέδου & χειμάρρου

διά τόν καθορισμόν ὁρίου οἰκισμοῦ & αἰγιαλοῦ

ΚΛΙΜΑΞ 1:500

ΜΥΤΙΛΗΝΗ 8-9-1977

Ο ΣΥΝΤΑΞΑΣ

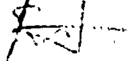

3ου ιδιοκτησια Δημ Σχο

ιδιοκτησια Μαρ Τραγακη


ιδιοκτησια Ι. Χ" δημήτριου

ιδιοκτησια Π. Βουνατσου

θειλινα

Ν. ΦΑΡΡΟΣ

τοιχος ξηρολιθιας

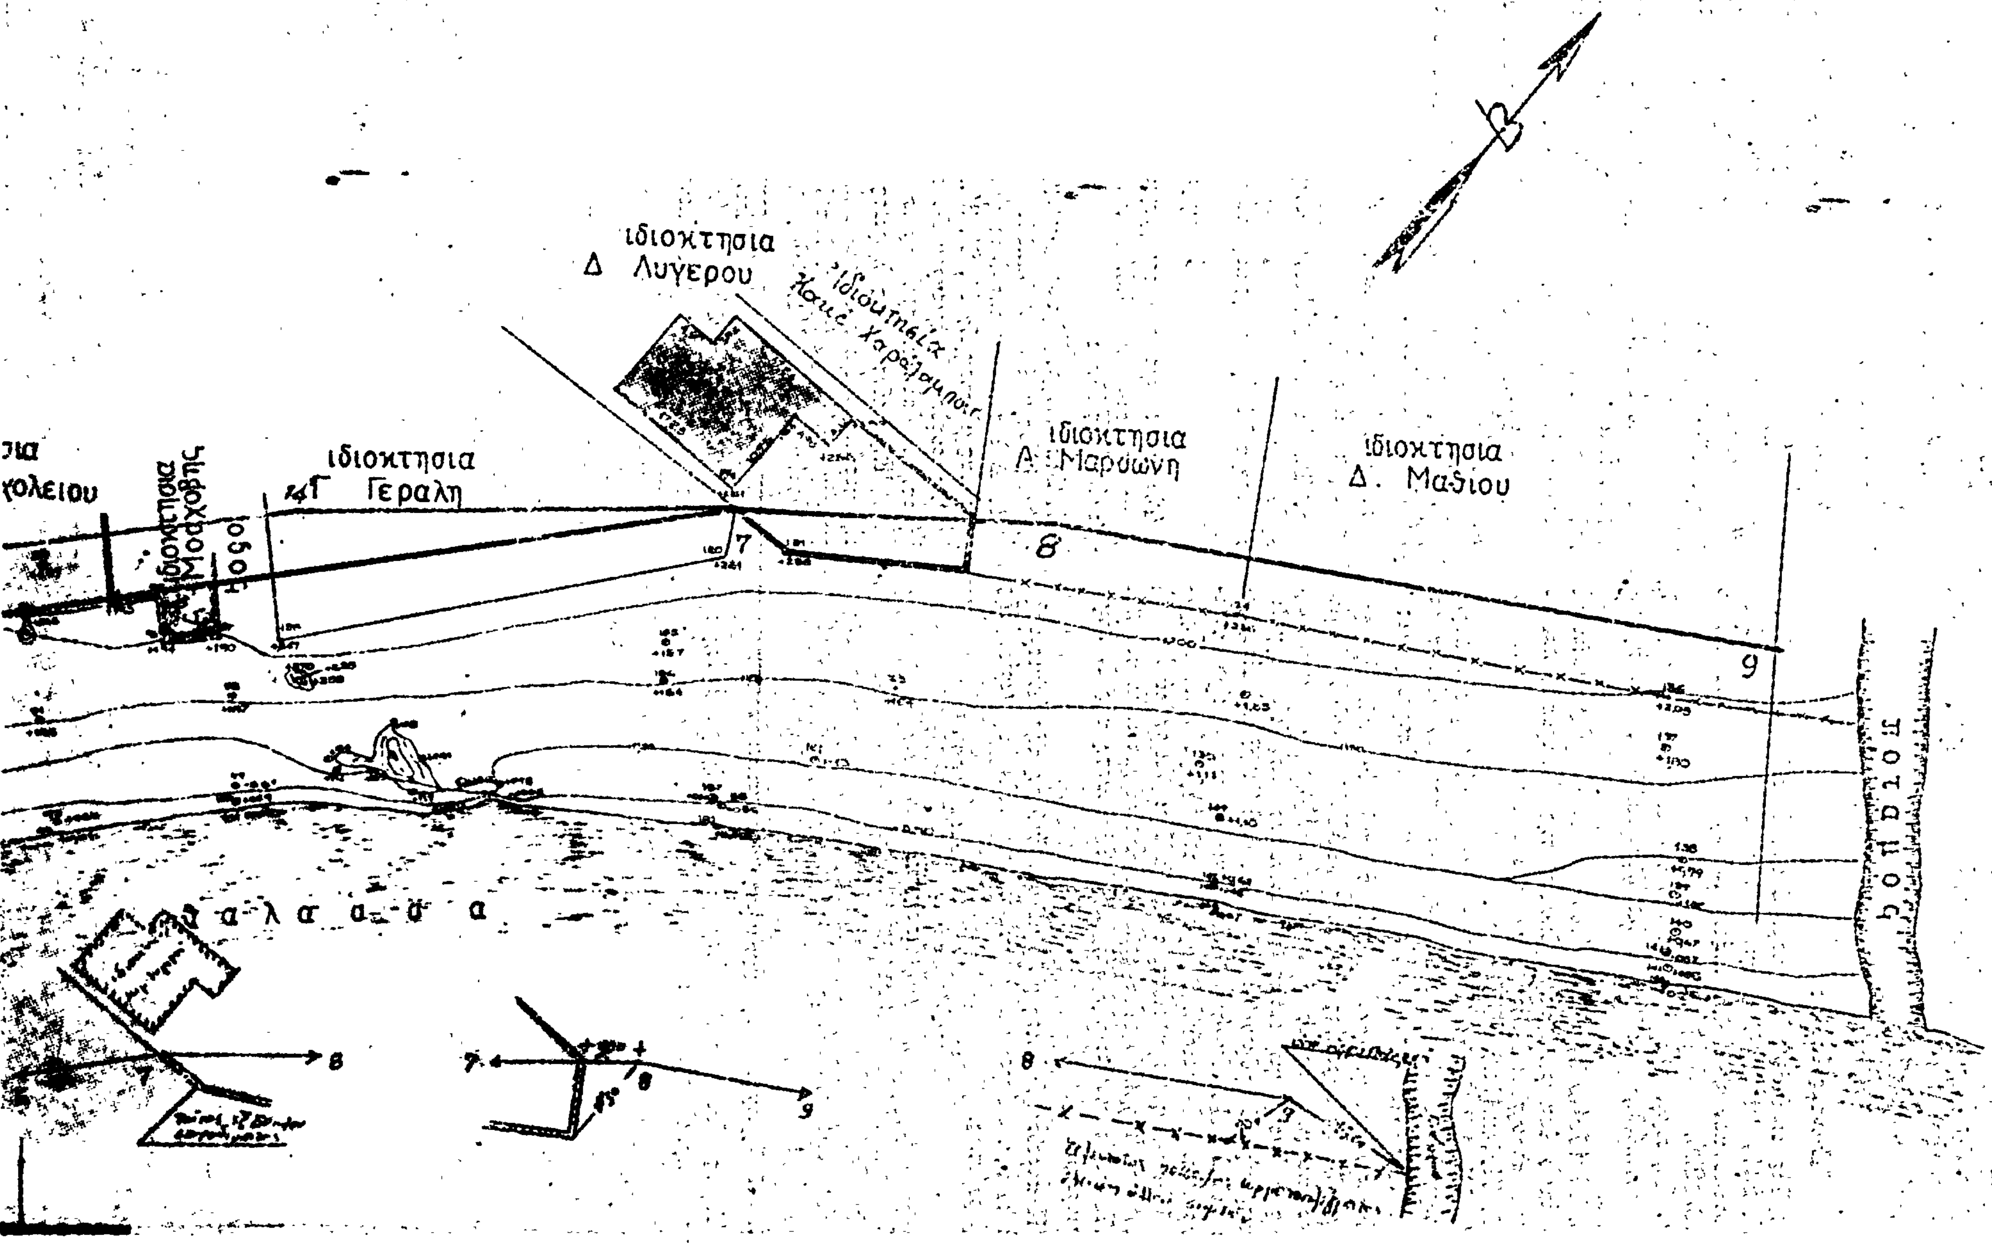
ιδιοκτησια
Δ Λυγερου
ιδιοκτησια
Γεραλη
ιδιοκτησια
Α. Μαρωνη
ιδιοκτησια
Δ. Μαζιου
ποταμος
θ α λ α σ σ α
οδος

'Αριθ. Ν. 7399/1290 (2)

Περὶ ἐγκρίσεως δημιουργίας ζώνης παραλίας στὴ θέση «ΓΑΡΓΑΔΟΡΟΣ» 'Αγίου Νικολάου Λασιθίου πρὸ ἰδιοκτησίας Φιορέτζη.

Ο ΥΠΟΥΡΓΟΣ ΟΙΚΟΝΟΜΙΚΩΝ

Ἔχοντας ὑπόψη:

1. Τὶς διατάξεις τῶν παρ. 2 καὶ 5 τοῦ ἄρθρου 6 τοῦ Α.Ν. 2344/1940 «περὶ αἰγιαλοῦ καὶ παραλίας», ὅπως ἀντικαταστάθηκαν μὲ τὶς διατάξεις τοῦ ἄρθρου 13 τοῦ Νόμου 1078/1980.
2. Τὴ σύμφωνη γνώμη τοῦ Γενικοῦ 'Επιτελείου Ναυτικοῦ, ποὺ διατυπώθηκε στὸ Φ. 187.2/531/80/26.8.1980 ἔγγραφό του.
3. Τὴ 17913/4.12.80 ἀπόφαση τοῦ Νομάρχη Λασιθίου, μὲ τὴν ὁποία ἐπικυρώθηκαν ἡ ἔκθεση τῆς 'Επιτροπῆς καὶ τὸ σχετικὸ τοπογραφικὸ διάγραμμα, ποὺ δημοσιεύθηκαν στὸ ὑπ' ἀριθ. 71/5.2.1980 ΦΕΚ τ. Δ'.
4. Τὴ Δ. 2652/66/20.5.1980 κοινὴ ἀπόφαση τῶν Πρωθυπουργοῦ καὶ 'Υπουργοῦ Οἰκονομικῶν «περὶ ἀναθέσεως ἁρμοδιοτήτων στοὺς 'Υφυπουργοὺς Οἰκονομικῶν», ἀποφασίζουμε:

'Εγκρίνουμε, γιὰ τὴν προσαύξηση τοῦ αἰγιαλοῦ, τὴ δημιουργία ζώνης παραλίας στὴ θέση «ΓΑΡΓΑΔΟΡΟΣ» 'Αγίου Νικολάου μπροστὰ στὴν ἰδιοκτησία Γρηγορίου Φιορέτζη, ὅπως ἡ οριογραμμὴ αὐτῆς καθορίσθηκε ἀπὸ τὴν ἁρμοδία 'Επιτροπὴ τοῦ ἄρθρου 74 τοῦ Π.Δ. 636/1977 καὶ εἰκονίζεται στὸ ἀπὸ 17 'Ιουνίου 1977 καὶ μὲ κλίμακα 1:500 τοπογραφικὸ καὶ ὑψομετρικὸ διάγραμμα τοῦ 'Αρχιτέκτονα Μηχανικοῦ Μανώλη Βαρκαράκη, τὸ ὁποῖο ἔχει θεωρηθεῖ ἀπὸ τὴ Διεύθυνση Τεχνικῶν 'Υπηρεσιῶν τοῦ Νομοῦ Λασιθίου τὴν 28.11.79 καὶ συνοδεύει τὴν ἀπὸ 28.11.79 ἔκθεση τῆς ἐν λόγῳ 'Επιτροπῆς.

'Η παροῦσα ἀπόφαση μαζὶ μὲ τὴν ἔκθεση τῆς 'Επιτροπῆς καὶ τὸ τοπ. διάγραμμα νὰ δημοσιευθοῦν στὴν 'Εφημερίδα τῆς Κυβερνήσεως.

'Αθῆναι, 16 Δεκεμβρίου 1980

Ο ΥΦΥΠΟΥΡΓΟΣ

ΠΑΝΑΓΙΩΤΗΣ ΜΠΟΚΟΒΟΣ

ΕΚΘΕΣΗ

Καθορισμοῦ ὁριογραμμῶν αἰγιαλοῦ καὶ παραλίας.

Ἄγιος Νικόλαος 28 Νοεμβρίου 1979, ἡμέρα Τρίτη καὶ ὥρα 10 π.μ. οἱ παρακάτω:

1. 'Ιωάννης Σπανουδάκης Οἰκον. Ἔφορος 'Αγίου Νικολάου στὸν 3ο βαθμό.
2. Νικόλαος Προκοπάκης Διευθυντὴς Τεχνικῶν 'Υπηρεσιῶν Ν. Λασιθίου στὸν 5ο βαθμό.
3. Μιχαὴλ Οἰκονομάκης, 'Υποπλοίαρχος Λ.Σ. 'Αγίου Νικολάου Κρήτης.

'Αποτελοῦντες, σύμφωνα μὲ τὸ ἄρθρο 74 τοῦ Π. Δ/τος 636/1977 τὴν ἐπιτροπὴ ποὺ καθορίζει τὶς ὁριογραμμὲς τοῦ αἰγιαλοῦ καὶ τῆς παραλίας, μετέβη στὴ θέση «ΓΑΡΓΑΔΟΡΟΣ» Κτηματικῆς περιφερείας 'Αγίου Νικολάου Ν. Λασιθίου μπροστὰ ἀπὸ τὴν ἰδιοκτησία τοῦ Γρηγορίου Φιορέτζη, καὶ ἀφοῦ ἔλαβε ὑπόψη:

1. Τὸ ἀπὸ 17.6.1977 τοπογραφικὸ διάγραμμα ποὺ συνέταξε ὁ ἀρχιτέκτων μηχανικὸς Μανώλης Βαρκαράκης, ἐλεγμένο καὶ θεωρημένο ἀπὸ τὸν Διευθυντὴ Τεχνικῶν 'Υπηρεσιῶν Νομοῦ Λασιθίου στὶς 28.11.79.

2. Τὸ ἔγγραφο τοῦ Γενικοῦ 'Επιτελείου Ναυτικοῦ ἀριθ. Φ.187.2/784/19.12.78.

3. Τὸ ἔγγραφο τοῦ Γενικοῦ 'Επιτελείου Ναυτικοῦ ἀριθ. Φ. 187.2/732/3.11.79.

4. Ὅτι ὁ καθορισμὸς τοῦ αἰγιαλοῦ καὶ τῆς παραλίας γίνεται γιὰ πρώτη φορά.

5. Τὰ ἐκ τῆς 28.11.79 γενομένης αὐτοψίας προκύψαντα στοιχεῖα καὶ διαπιστώσεις ὅσον ἀφορᾶ τὴ μορφολογικὴ κατάσταση τοῦ ἐδάφους τῆς παραπάνω περιοχῆς.

'Ενεργήσαμε

Τὸν καθορισμὸ τῶν ὁριογραμμῶν αἰγιαλοῦ καὶ παραλίας τὸ πρῶτον στὸ ἀπὸ 17.6.77 τοπογραφικὸ διάγραμμα ἀπεικονιζομένων ὡς ἑξῆς:

1. Διὰ συνεχοῦς ἐρυθρᾶς γραμμῆς τὴν ὁριογραμμὴ τοῦ αἰγιαλοῦ μὲ στοιχεῖα 1, 2, 3,...17.
2. Διὰ συνεχοῦς κιτρίνης γραμμῆς τὴν ὁριογραμμὴ τῆς παραλίας μὲ στοιχεῖα 1', 2', 3'... 23'.


Οἱ κορυφὲς τῶν ὁριογραμμῶν αἰγιαλοῦ καὶ παραλίας ἔχουν ἐξαρτηθεῖ ἀπὸ σταθερὰ σημεῖα (φυσικῶν καὶ τεχνικῶν).

4. 'Εξαιροῦνται τῆς λωρίδος τῆς παραλίας τὰ εἰς αὐτὴν περιλαμβανόμενα κτίσματα ἢ τμήματα κτισμάτων, σύμφωνα μὲ τὸ ἄρθρο 5 παρ. 1 τοῦ Α.Ν. 2344/1940 καὶ τὴ γνωμοδότηση τοῦ Ν.Σ.Κ. ἀριθ. 630/1964.

'Η 'Επιτροπὴ

'Ιωάννης 'Εμμ. Σπανουδάκης, Νικ. Προκοπάκης

Μιχ. Οἰκονομάκης

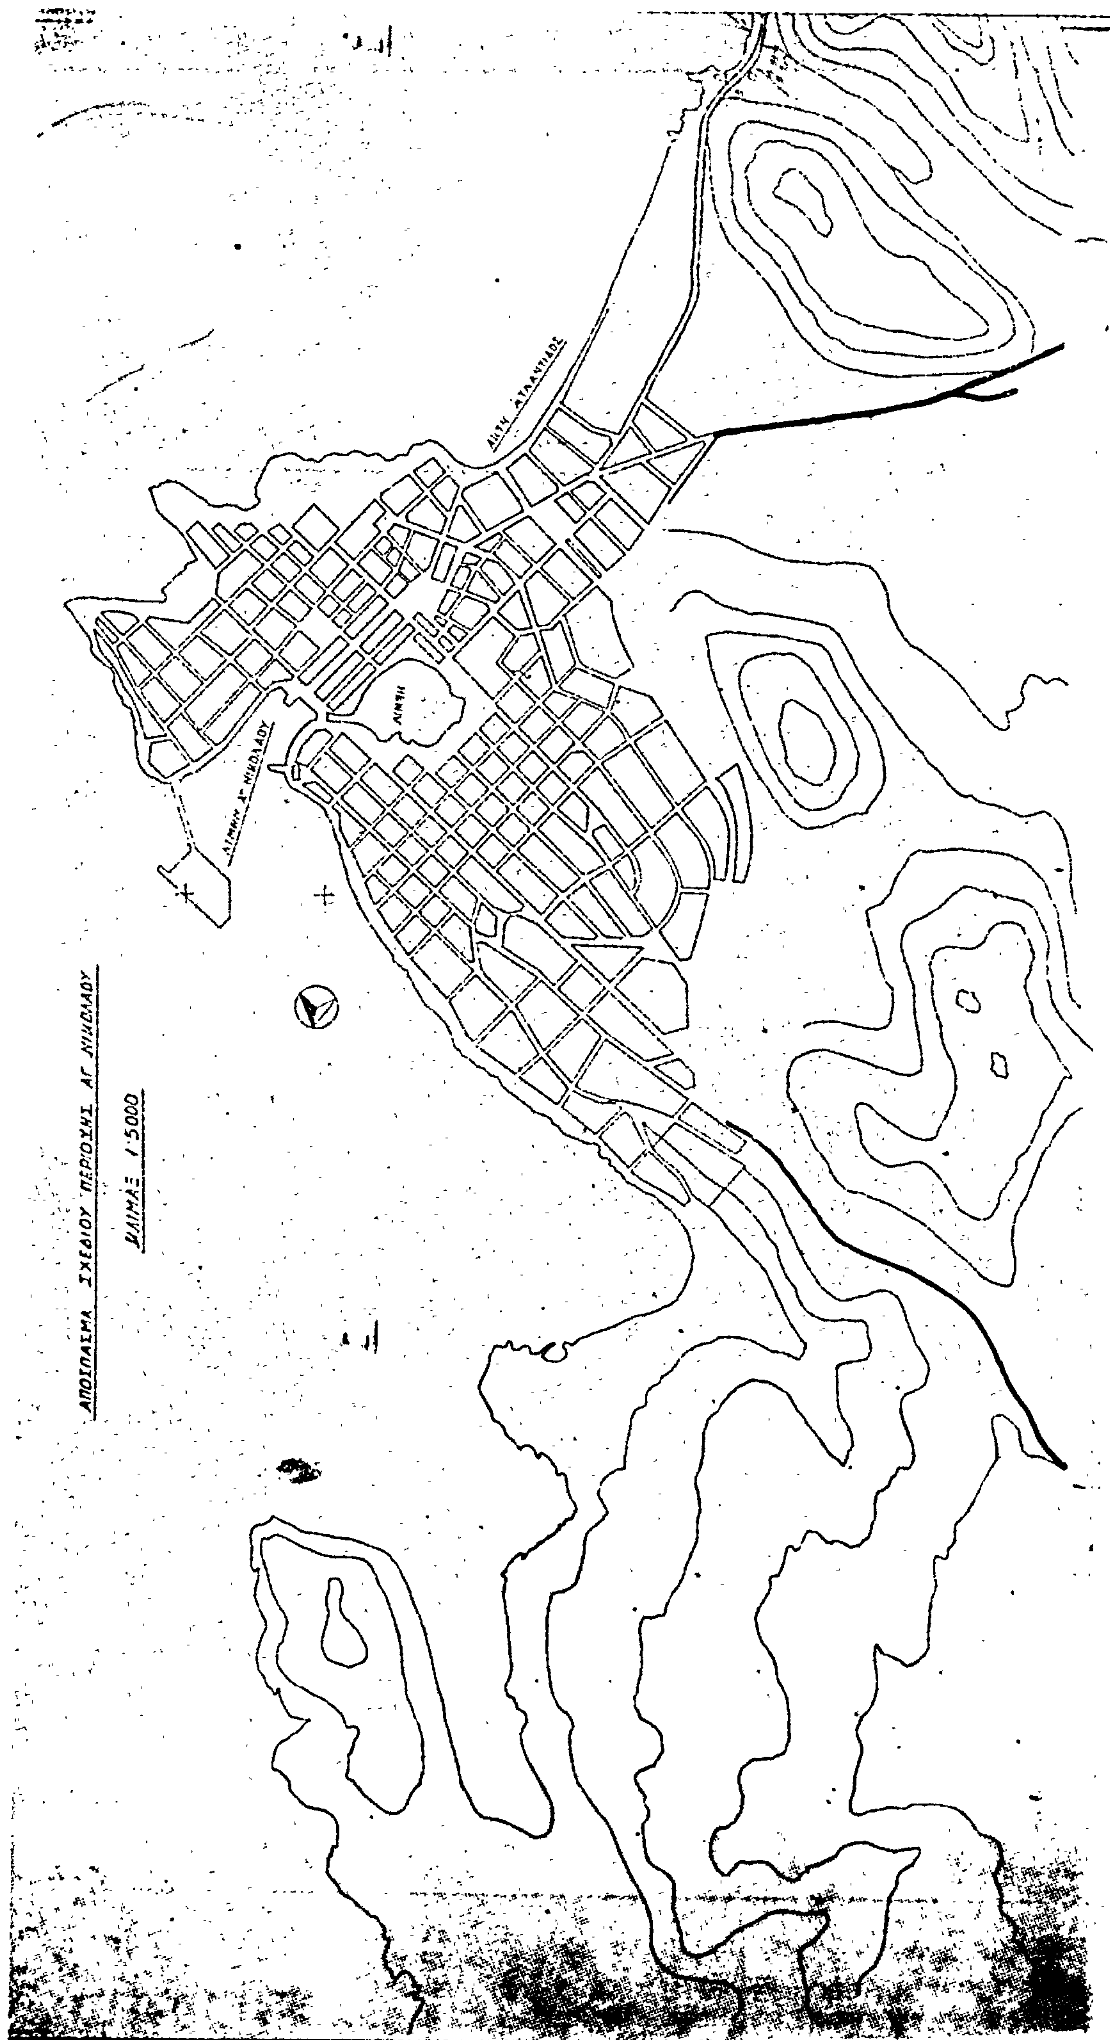
ΑΠΟΣΠΑΣΜΑ ΣΧΕΔΙΟΥ ΠΕΡΙΟΧΗΣ ΑΓ. ΝΙΚΟΛΑΟΥ
ΚΛΙΜΑΞ 1:5000
ΛΙΜΗΝ ΑΓ. ΝΙΚΟΛΑΟΥ
ΛΙΜΝΗ

1 Γραμμή Αιγιαλού 1 2 3 ... 11


Γραμμή παραλίας 1' 2' 3' ... 23'

2 [illegible]

3 [illegible]

[illegible] 10-9-1978

[illegible] 28-9-1978

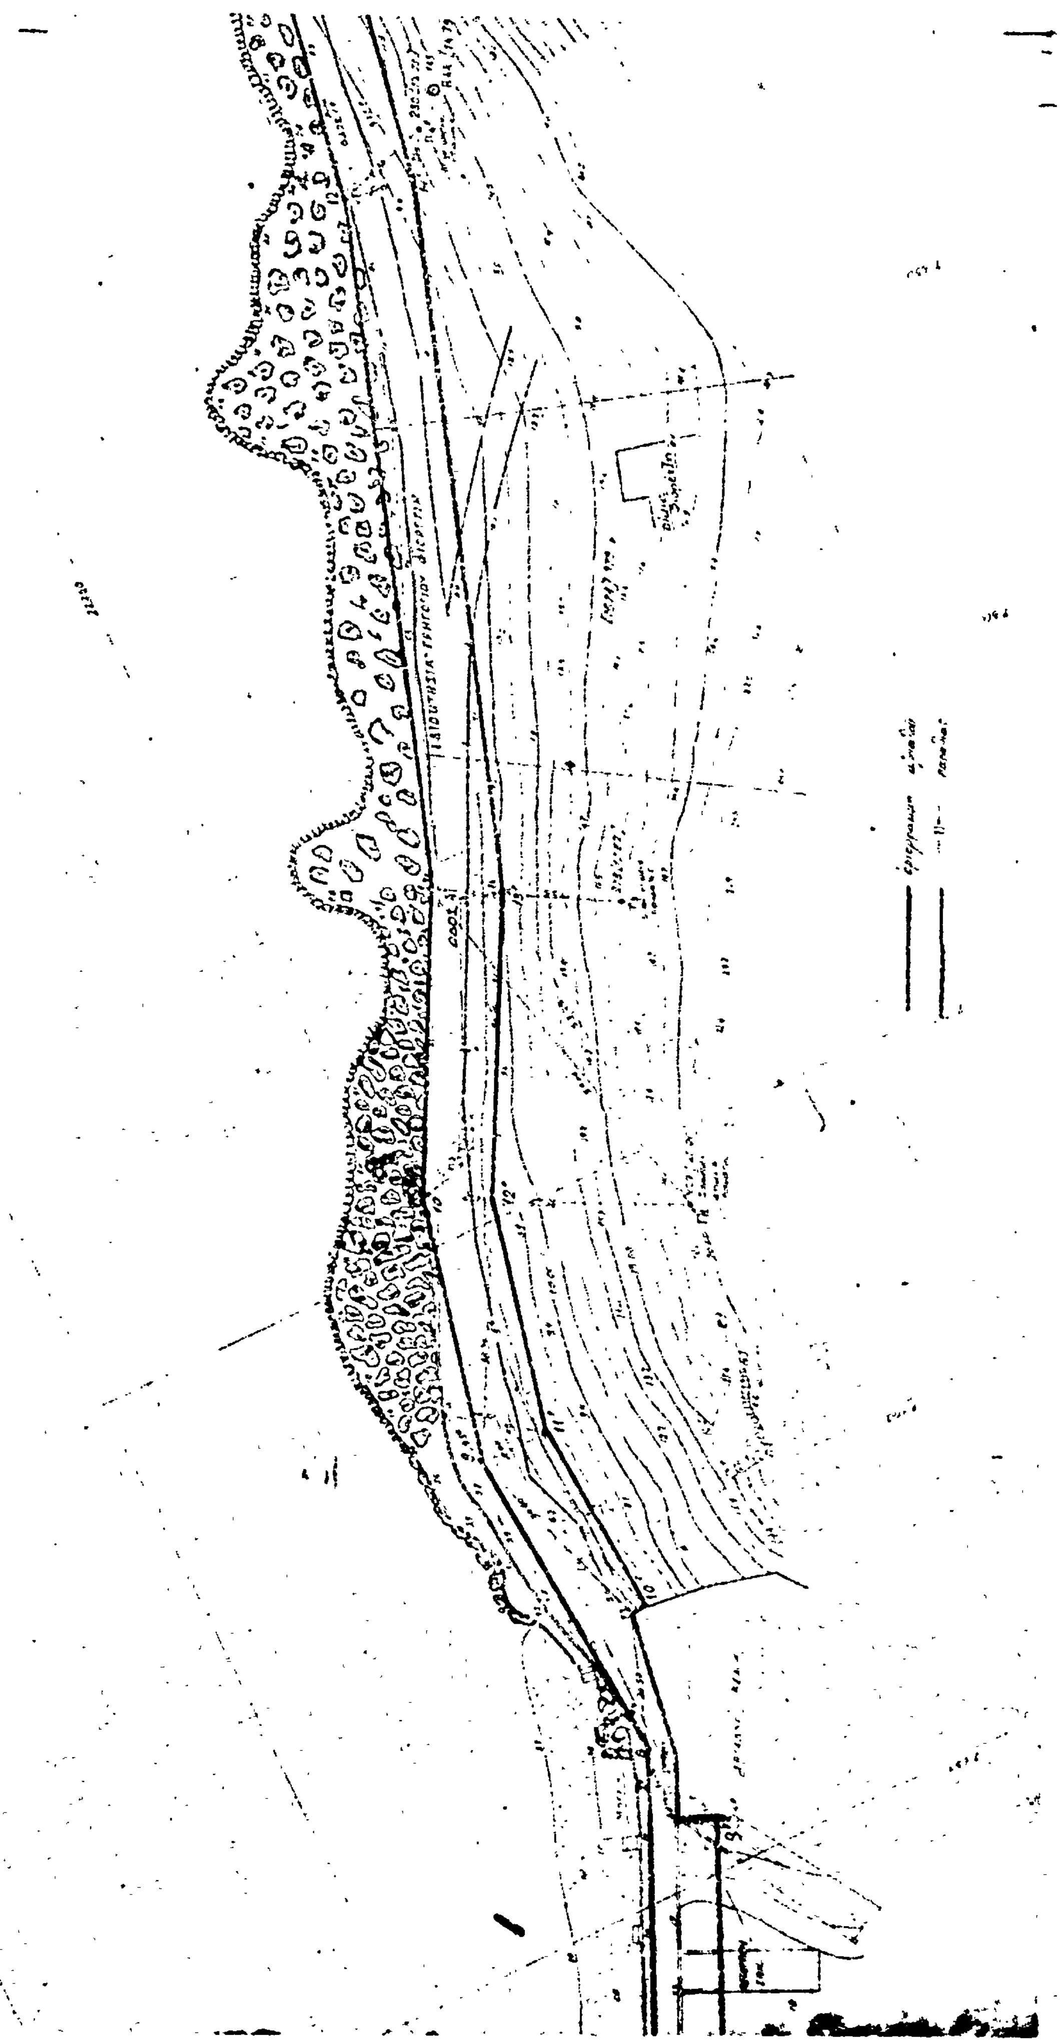

ΤΟΠΟΓΡΑΦΙΚΟΝ ΔΙΑΓΡΑΜΜΑ ΠΕΡΙΟΧΗΣ
ΕΙΣ ΘΕΣΙΝ ΚΑΡΓΑΔΡΟΣ ΑΓ. ΝΙΚΟΛΑΟΥ
ΝΟΜΟΥ ΛΑΣΙΘΙΟΥ
ΠΡΟΣ ΙΔΙΟΚΤΗΣΙΑΣ ΓΡΗΓΟΡΙΟΥ ΦΙΟΡΕΤΖΗ
ΔΙΑ ΚΑΘΟΡΙΣΜΟ ΑΙΓΙΑΛΟΥ ΚΑΙ ΠΑΡΑΛΙΑΣ
17 ΙΟΥΝΙΟΥ 1977
ΚΛΙΜΑΞ 1:500
Ο ΣΥΝΤΑΞΑΣ
ΑΓΙΟΣ ΝΙΚΟΛΑΟΣ-ΚΡΗΤΗΣ
ΤΗΛ. 2226
Η ΕΠΙΤΡΟΠΗ

'Αριθ. Π. 7531/1514 (3)

Περὶ ἐγκρίσεως δημιουργίας ζώνης παραλίας στὴ θέση ΑΜΠΟΥΡΔΕΧΤΑΚΙ τοῦ Λιμένος 'Αδάμαντος νήσου Μήλου.

Ο ΥΠΟΥΡΓΟΣ ΟΙΚΟΝΟΜΙΚΩΝ

Ἔχοντας ὑπόψη:

1. Τὶς διατάξεις τῶν παρ. 2 καὶ 5 τοῦ ἄρθρου 6 τοῦ Α.Ν. 2344/1940 «περὶ αἰγιαλοῦ καὶ παραλίας,» ὡς ἀντικαταστάθηκαν μὲ τὶς διατάξεις τοῦ ἄρθρου 13 τοῦ Νόμου 1078/80.
2. Τὴ σύμφωνη γνώμη τοῦ Γενικοῦ 'Επιτελείου Ναυτικοῦ, ποὺ διατυπώθηκε στὸ Φ.187.2/59/80/136/22.1.1980 ἔγγραφό του.
3. Τὴ 1609/7.3.80 ἀπόφαση τοῦ Νομάρχη Κυκλάδων, μὲ τὴν ὁποία ἐπικυρώθηκαν ἀπὸ 8.12.79 ἡ ἔκθεση τῆς 'Επιτροπῆς καὶ τὸ σχετικὸ τοπογραφικὸ διάγραμμα, ποὺ δημοσιεύθηκαν στὸ ὑπ' ἀριθ. 206/31.3.80 ΦΕΚ. τ.Δ'.
4. Τὴ Δ.2652/66/20.5.1980 κοινὴ ἀπόφαση τῶν Πρωθυπουργοῦ καὶ 'Υπουργοῦ Οἰκονομικῶν «περὶ ἀναθέσεως ἁρμοδιοτήτων στοὺς 'Υφυπουργοὺς Οἰκονομικῶν», ἀποφασίζουμε:

'Εγκρίνουμε, γιὰ τὴν προσαύξηση τοῦ αἰγιαλοῦ, τὴ δημιουργία ζώνης παραλίας στὴ θέση ΑΜΠΟΥΡΔΕΧΤΑΚΙ τοῦ Λιμένος 'Αδάμαντος νήσου Μήλου, ὡς ἡ οριογραμμὴ αὐτῆς καθορίστηκε ἀπὸ τὴν ἁρμοδία 'Επιτροπὴ τοῦ ἄρθρου 74 τοῦ Π.Δ. 636/1977 καὶ εἰκονίζεται στὸ ἀπὸ 27.11.1979 καὶ μὲ κλίμακα 1:500 τοπογραφικὸ καὶ ὑψομετρικὸ διάγραμμα τοῦ Τοπογράφου μηχανικοῦ 'Ηλία Οἰκονομοπούλου, τὸ ὁποῖο ἔχει θεωρηθεῖ τὴν 5.12.1979 ἀπὸ τὴ Δ/νση Τεχνικῶν 'Υπηρεσιῶν τοῦ Νομοῦ Κυκλάδων καὶ συνοδεύει τὴν ἀπὸ 8.12.79 ἔκθεση τῆς ἐν λόγῳ 'Επιτροπῆς.

'Η παροῦσα ἀπόφαση μαζὶ μὲ τὴν ἔκθεση τῆς 'Επιτροπῆς καὶ τὸ οἰκεῖο τοπογρ. διάγραμμα νὰ δημοσιευθεῖ στὴν 'Εφημερίδα τῆς Κυβερνήσεως.

'Αθῆναι, 11 Δεκεμβρίου 1980

Ο ΥΦΥΠΟΥΡΓΟΣ

ΠΑΝΑΓΙΩΤΗΣ ΜΠΟΚΟΒΟΣ

ΕΚΘΕΣΙΣ

Καθορισμοῦ Αἰγιαλοῦ καὶ Παραλίας εἰς θέσιν ΑΜΠΟΥΡΔΕΧΤΑΚΙ τοῦ Λιμένος 'Αδάμαντος νήσου Μήλου.

'Εν Μήλῳ σήμερον τὴν 8ην Δεκεμβρίου τοῦ 1979 ἡμέρα Σάββατο καὶ ὥρα 10ην πρωϊνὴ οἱ ὑπογεγραμμένοι:

1. Παναγιώτης Παπαδόπουλος: Οἰκονομικὸς Ἔφορος Μήλου.
2. Δημήτριος Τζουμακίδης: Νομομηχανικὸς μὲ Β 4ω.
3. Εὐθύμιος Πενιᾶς: Λιμενάρχης Μήλου,

ἀποτελοῦντες τὴν κατὰ νόμον 'Επιτροπὴν καθορισμοῦ τῶν ὁρίων Αἰγιαλοῦ καὶ Παραλίας, προέβημεν εἰς τὸν καθορισμὸν τῶν ὁρίων Αἰγιαλοῦ καὶ Παραλίας εἰς θέσιν ΑΜΠΟΥΡΔΕΧΤΑΚΙ τοῦ λιμένος 'Αδάμαντος Μήλου.

'Η ἐπιτροπὴ ἔχουσα ὑπ' ὄψιν:

α) Τὸ τοπογραφικὸ διάγραμμα τῆς περιοχῆς ὑπὸ κλίμακα 1:500 συνταχθὲν ὑπὸ τοῦ Διπλωματούχου Τοπογράφου Μηχανικοῦ τὴν 27ην Νοεμβρίου 1979 'Ηλία Οἰκονομοπούλου τοῦ Παναγιώτου καὶ θεωρηθὲν ἁρμοδίως ὑπὸ τοῦ Νομομηχανικοῦ Τεχνικῶν 'Υπηρεσιῶν Νομοῦ Κυκλάδων.

β) Ὅτι ὁ καθορισμὸς τῶν ὁρίων Αἰγιαλοῦ καὶ Παραλίας ἐκτελεῖται τὸ πρῶτον, καθορίζει χαράσσει διὰ ἐρυθρᾶς τὸ ὅριον τοῦ Αἰγιαλοῦ ὡς πολυγωνικὴ 1,2,3,.......11 καὶ διὰ κιτρίνης τὸ ὅριον τῆς Παραλίας ὡς πολυγωνικὴ 1',2',3',.....13'.


'Εξησφαλίσθησαν ἅπασαι αἱ κορυφαὶ τῶν πολυγωνικῶν τοῦ Αἰγιαλοῦ καὶ τῆς Παραλίας διὰ πολικῶν συντεταγμένων ἐκ τῶν κορυφῶν τῆς ὁδεύσεως ἀποτυπώσεως.

'Η παροῦσα ἔκθεσις συνοδεύεται ὑπὸ πίνακος ἐξασφαλίσεως τῶν κορυφῶν τοῦ Αἰγιαλοῦ καὶ τῆς Παραλίας.

'Η 'Επιτροπὴ

'Ο Πρόεδρος
ΠΑΝ. Ν. ΠΑΠΑΔΟΠΟΥΛΟΣ

Τὰ Μέλη
ΕΥΘΥΜΙΟΣ ΠΕΝΙΑΣ
ΔΗΜ. ΤΣΟΥΜΑΚΙΔΗΣ

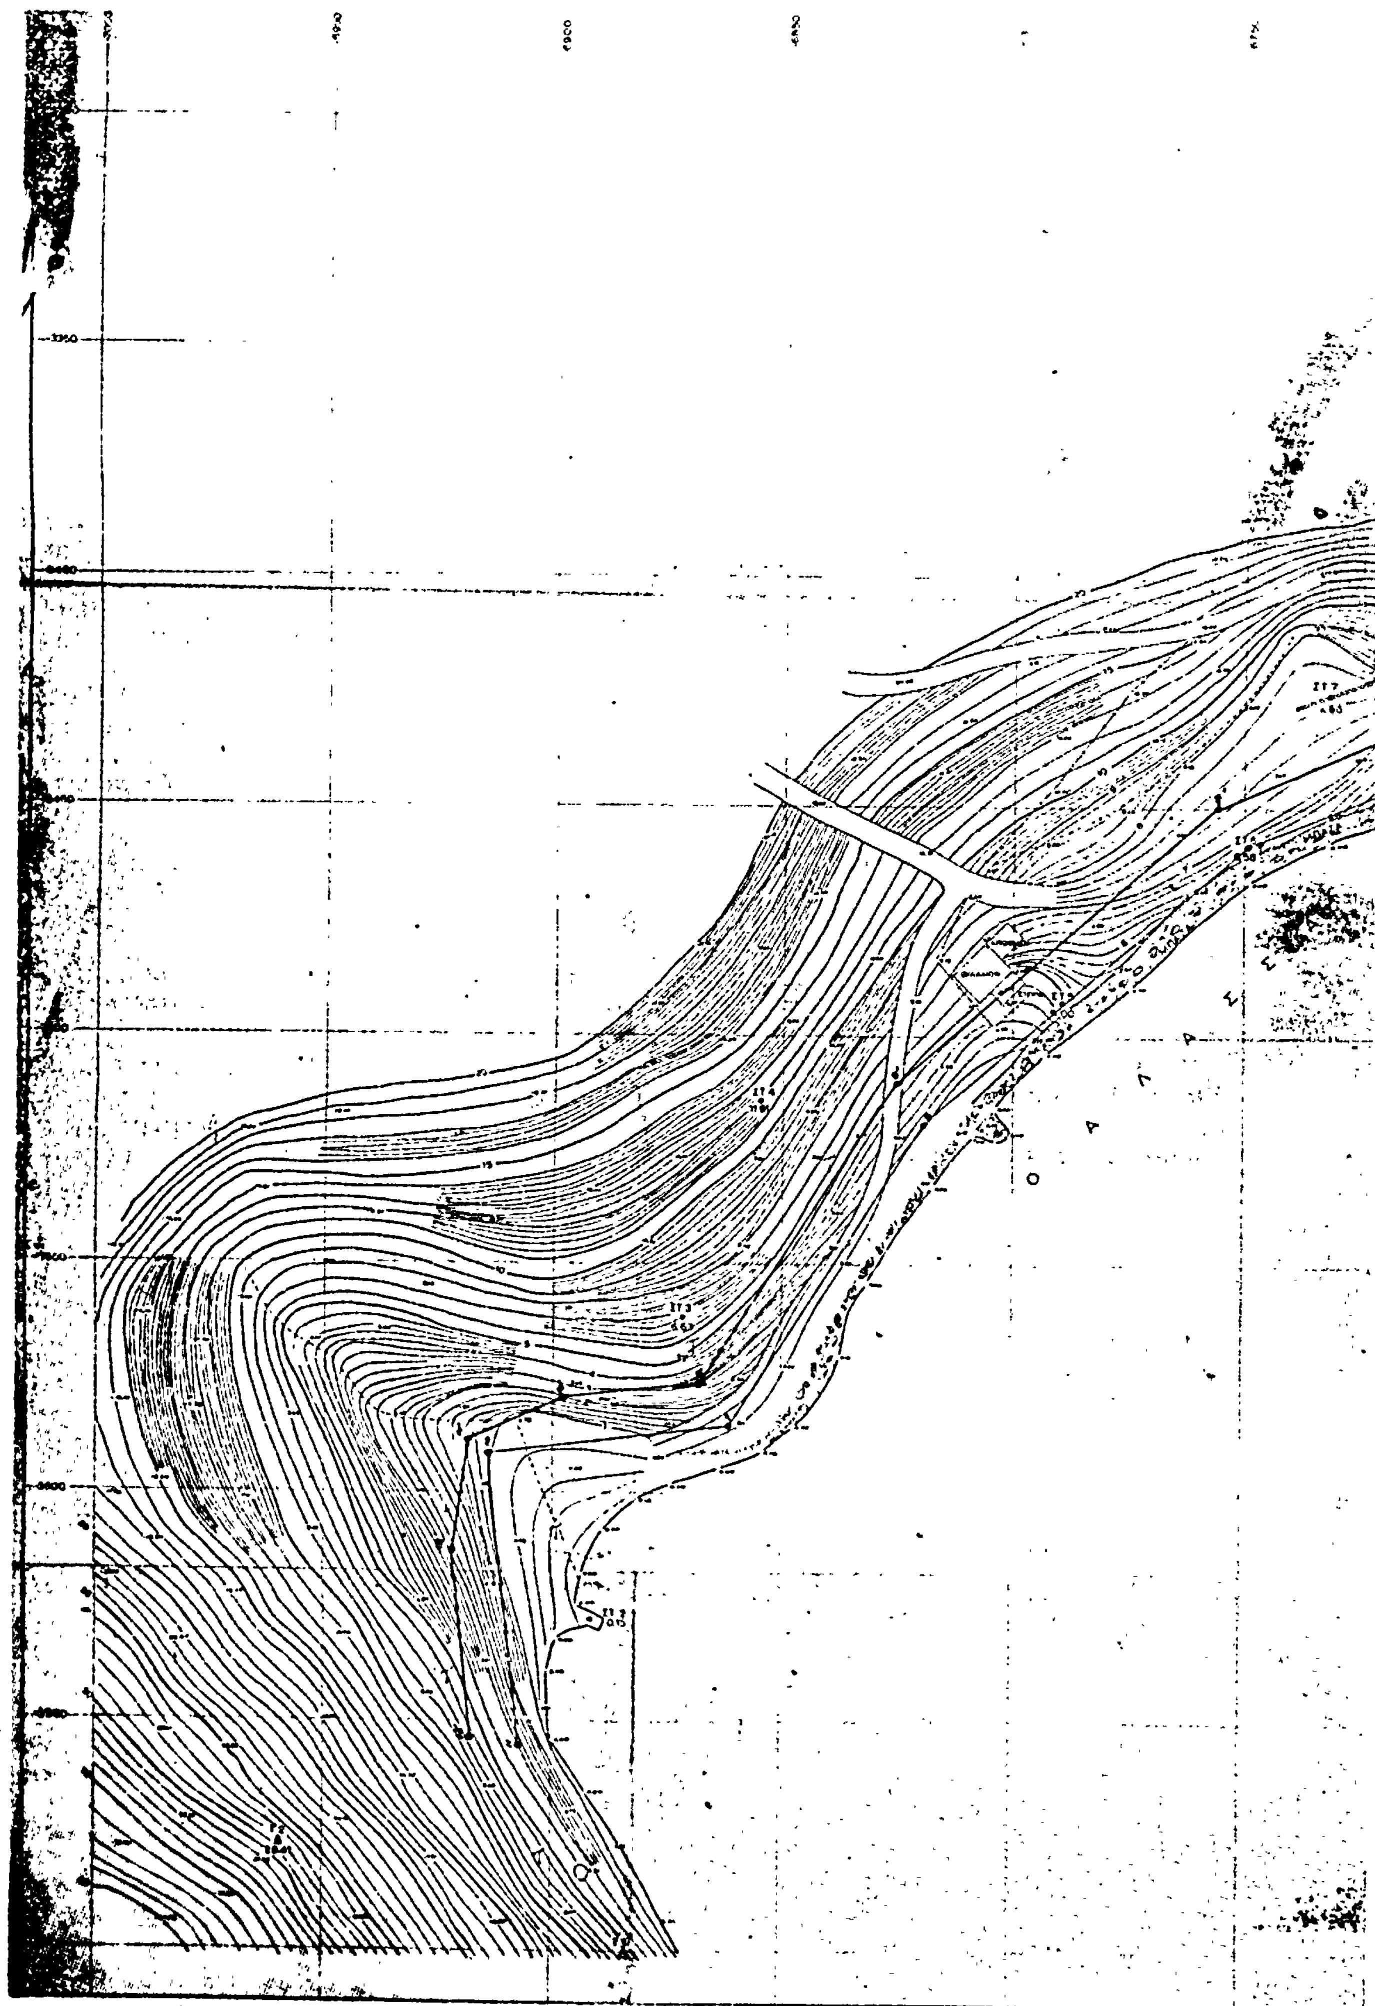

ΤΟΠΟΓΡΑΦΙΚΟΝ ΔΙΑΓΡΑΜΜΑ

ΠΡΟΣ ΚΑΘΟΡΙΣΜΟΝ ΑΙΓΙΑΛΟΥ ΚΑΙ ΠΑΡΑΛΙΑΣ
ΕΙΣ ΘΕΣΙΝ ΑΜΠΟΥΡΔΕΚΤΑΚΙ
ΝΗΣΟΥ ΜΗΛΟΥ

Ο ΜΗΧΑΝΙΚΟΣ






1

Ἐξασφαλίσεις κορυφῶν ὁδεύσεων Αἰγιαλοῦ καὶ Παραλίας

Αἱ ἐξασφαλίσεις ἐγένοντο διὰ πολικῶν συντεταγμένων ἐκ τῶν κορυφῶν τῆς ὁδεύσεως ἀποτυπώσεως.

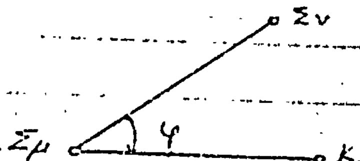

Σμ: Κορυφή Στάσεως


Σν: Κορυφή Προσανατολισμοῦ

Κ: Κορυφή Αἰγιαλοῦ καὶ Παραλίας.

Κ	Σμ	Σν	φ	S	Κ'	Σμ	Σν	φ	S
1	Σ10	Σ11	26,75	97,25	1'	Σ10	Σ11	14,40	96,50
2	Σ10	Σ11	42,65	41,10	2'	Σ10	Σ11	29,35	35,00
3	Σ10	Σ11	99,00	32,60	3'	Σ10	Σ11	87,15	22,10
4	Σ6	Σ5	209,15	69,40	4'	Σ6	Σ5	1.99,40	68,90
5	Σ6	Σ5	212,35	47,65	5'	Σ6	Σ5	1.99,45	44,00
6	Σ6	Σ5	220,50	40,15	6'	Σ6	Σ5	202,60	38,90
7	Σ6	Σ5	0.00	53,00	7'	Σ6	Σ5	104,30	10,35
8	Σ3	Σ4	35,10	67,15	8'	Σ3	Σ4	25,00	62,25
9	Σ2	Τ1	245,85	52,35	9'	Σ2	Τ1	234,10	57,15
10	Σ2	Τ1	171,40	42,85	10'	Σ2	Τ1	199,05	49,25
11	Σ2	Τ1	39,50	31,90	11'	Σ2	Τ1	118,90	47,75
					12'	Σ2	Τ1	134,55	33,90
					13'	Σ2	Τ1	57,25	37,10

Ο ΠΡΟΕΔΡΟΣ

ΤΑ ΜΕΛΗ

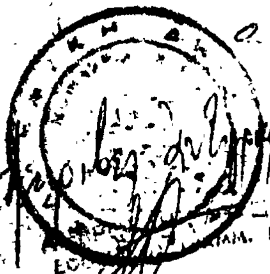

1)


ΕΥΘΥΜΙΟΣ ΠΕΝΤΑ...

2)

ΔΗΜΗΤΡΙΟΣ ΤΖΟΥΜΑΚΙΔΗΣ
Νομομηχανικός

ΠΟΛΥΓΩΝΙΚΗ ΑΙΓΙΑΛΟΥ				ΠΟΛΥΓΩΝΙΚΗ ΠΑΡΑΛΙΑΣ			
Κ	Χ	Ψ	S	Κ'	Χ	Ψ	S
1	-6495,65	-3330,10		1'	-6502,15	-3323,10	
2	-6534,05	-3376,10	59,92	2'	-6542,30	-3371,15	62,87
3	-6546,35	-3406,20	32.52	3'	-6552,75	-3396,70	27,46
4	-6691,05	-3421,15	115,47	4'	-6697,80	-3413,10	145,97
5	-6707,90	-3434,65	21,59	5'	-6716,50	-3429,50	24,87
6	-6711,95	-3443,35	9,60	6'	-6718,85	-3434,40	5,43
7	-6719,40	-3458,35	40,34	7'	-6755,50	-3449,80	39,75
8	-6819,40	-3518,25	92,13	8'	-6825,25	-3510,25	92,30
9	-6861,50	-3585,35	79,21	9'	-6867,85	-3576,25	78,55
10	-6914,10	-3591,75	52,99	10'	-6897,70	-3579,50	30,03
11	-6907,20	-3655,50	64,12	11'	-6918,25	-3588,70	22,51
				12'	-6922,00	-3612,50	24,09
				13'	-6917,75	-3653,75	41,47

Ο ΠΡΟΕΔΡΟΣ

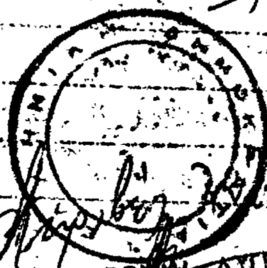

ΑΜΒΡΟ... ΛΥΓΕΡΗ

ΤΑ ΜΕΛΗ

1) ΕΥΘΥΜΙΟΣ ...

2) ΔΗΜΗΤΡΙΟΣ ...

Η ΓΕΝΙΚΗ ΔΙΕΥΘΥΝΣΗ ΤΟΥ ΕΘΝΙΚΟΥ ΤΥΠΟΓΡΑΦΕΙΟΥ

ΓΝΩΣΤΟΠΟΙΕΙ ΟΤΙ:

Ἡ ἐτήσια συνδρομή τῆς Ἐφημερίδας τῆς Κυβερνήσεως, ἡ τιμή τῶν φύλλων της πού πωλοῦνται τμηματικά καί τά τέλη δημοσιεύσεων στήν Ἐφημερίδα τῆς Κυβερνήσεως, καθορίσθηκαν ἀπό 1 Ἰανουαρίου 1981 ὡς ἀκολούθως:

Α' ΕΤΗΣΙΕΣ ΣΥΝΔΡΟΜΕΣ

1. Γιά τό Τεῦχος Α'	Δραχ.	1.500
2. » » » Β'	»	3.000
3. » » » Γ'	»	1.000
4. » » » Δ'	»	2.500
5. » » » Νομικῶν Προσώπων Δ.Δ. κ.λπ.	»	1.000
6. » » » Ἀν. Εἰδ. Δικαστηρίου	»	200
7. » » » Παράρτημα	»	600
8. » » » Ἀνωνύμων Ἑταιρειῶν κ.λπ.	»	7.000
9. » » Δελτίο Ἐμπορικῆς καί Βιομηχανικῆς Ἰδιοκτησίας	»	600
10. Γιά ὅλα τά τεύχη καί τό Δ.Ε.Β.Ι.	»	15.000

Οἱ Δῆμοι καί οἱ Κοινότητες τοῦ Κράτους καταβάλλουν τό 1/2 τῶν ἀνωτέρω συνδρομῶν.

Ὑπέρ τοῦ Ταμείου Ἀλληλοβοηθείας Προσωπικοῦ τοῦ Ἐθνικοῦ Τυπογραφείου (ΤΑΠΕΤ) ἀναλογοῦν τά ἑξῆς ποσά:

1. Γιά τό Τεῦχος Α'	Δραχ.	75
2. » » » Β'	»	150
3. » » » Γ'	»	50
4. » » » Δ'	»	125
5. » » » Νομικῶν Προσώπων Δ.Δ. κ.λπ.	»	50
6. » » » Ἀν. Εἰδ. Δικαστηρίου	»	10
7. » » » Παράρτημα	»	30
8. » » » Ἀνωνύμων Ἑταιρειῶν κ.λπ.	»	350
9. » » Δελτίο Ἐμπ. καί Βιομ. Ἰδιοκτησίας	»	30
10. Γιά ὅλα τά τεύχη	»	750

Β'. ΤΙΜΗ ΦΥΛΛΩΝ

Ἡ τιμή πωλήσεως κάθε φύλλου, μέχρις 8 σελ., εἶναι 7 δρχ., ἀπό 9 ὡς 24 σελ. 14 δρχ., ἀπό 25 ὡς 48 σελ. 20 δρχ., ἀπό 49 ὡς 80 σελ. 40 δρχ., ἀπό 81 σελ. καί ἄνω ἡ τιμή πωλήσεως κάθε φύλλου προσαυξάνεται κατά 40 δρχ. ἀνά 80 σελίδες.

Γ'. ΤΙΜΗ ΦΩΤΟΑΝΤΙΓΡΑΦΩΝ

Ἡ τιμή διαθέσεως στό κοινό τῶν ἐκδιδομένων ἀπό τό Ἐθνικό Τυπογραφεῖο φωτοαντιγράφων τῶν διαφόρων φύλλων τῆς Ἐφημερίδας τῆς Κυβερνήσεως καθορίζεται σέ τρεῖς (3) δραχμές κατά σελίδα.

Δ'. ΤΕΛΗ ΔΗΜΟΣΙΕΥΣΕΩΝ

Ι. Στό τεῦχος Ἀνωνύμων Ἑταιρειῶν καί Ἑταιρειῶν Περιωρισμένης Εὐθύνης:

Α' Ἀνωνύμων Ἑταιρειῶν:

1. Τῶν καταστατικῶν	Δρχ.	18.000
2. Τῶν ἀποφάσεων «περί συγχωνεύσεως ἀνωνύμων ἑταιρειῶν»		18.000
3. Τῶν κωδικοποιήσεων τῶν καταστατικῶν (ΦΕΚ 309/67, τ. Β')	»	9.000
4. Τῶν τροποποιήσεων τῶν καταστατικῶν	»	5.000
5. Τῶν ἰσολογισμῶν κάθε χρήσεως	»	8.000
6. Τῶν ὑπουργικῶν ἀποφάσεων «περί παροχῆς ἀδείας ἐπεκτάσεως τῶν ἐργασιῶν Ἀσφαλιστικῶν Ἑταιρειῶν», τῶν ἐκθέσεων ἐκτιμήσεως περιουσιακῶν στοιχείων καί τῶν ἀποφάσεων τοῦ Δ.Σ. τοῦ ΕΛΤΑ, μέ τίς ὁποῖες ἐγκρίνονται καί δημοσιεύονται οἱ κανονισμοί αὐτοῦ	»	7.000
7. Τῶν ἀποφάσεων «περί ἐγκαταστάσεως ὑποκαταστήματος, διορισμοῦ γενικοῦ πράκτορος καί παροχῆς πληρεξουσιότητος πρός ἀντιπροσώπευσιν ἐν Ἑλλάδι ἀλλοδαπῶν Ἑταιρειῶν» καί τῶν ἀποφάσεων «περί μεταβιβάσεως τοῦ χαρτοφυλακίου Ἀσφαλιστικῶν Ἑταιρειῶν κατά τό ἄρθρο 59 παρ. 1 τοῦ Ν.Δ. 400/70»	»	4.000
8. Τῶν ἀνακοινώσεων γιά κάθε μεταβολή πού γίνεται μέ ἀπόφαση Γ.Σ. ἤ Δ.Σ., τῶν προσκλήσεων σέ γενικές συνελεύσεις, τῶν κατά τό ἄρθρο 32 τοῦ Ν. 3221/24 γνωστοποιήσεων, τῶν ἀνακοινώσεων, πού προβλέπονται ἀπό τό ἄρθρο 59 παρ. 3 τοῦ Ν.Δ. 400/1970 «περί Ἀλλοδαπῶν Ἀσφαλιστικῶν Ἑταιρειῶν», τῶν ἀποφάσεων τοῦ Διοικητικοῦ Συμβουλίου τοῦ ΕΛΤΑ, πού ἀναφέρονται σέ προσωρινές διατάξεις καί τῶν ἀποφάσεων τοῦ Ὑπ. Συγκοινωνιῶν διά τούς ΗΛΠΑΠ – ΗΣΑΠ – ΟΣΕ	»	2.000
9. Τῶν συνοπτικῶν μηνιαίων καταστάσεων τῶν Τραπεζικῶν Ἑταιρειῶν	»	2.000
10. Τῶν ἀποφάσεων τῆς ἐπιτροπῆς τοῦ Χρηματιστηρίου «περί εἰσαγωγῆς χρεωγράφων εἰς τό χρηματιστήριον πρός διαπραγμάτευσιν, συμφώνως πρός τάς διατάξεις τοῦ ἄρθρου 2 παρ. 3 Α.Ν. 148/1967»	Δρχ.	2.000
11. Τῶν ἀποφάσεων τῆς ἐπιτροπῆς κεφαλαιαγορᾶς «περί διαγραφῆς χρεωγράφων ἐκ τοῦ χρηματιστηρίου, συμφώνως πρός τάς διατάξεις τοῦ ἄρθρου 2 παρ. 4 Α.Ν. 148/67»	»	2.000
12. Τῶν ἀποφάσεων «περί ἐγκρίσεως τιμολογίων τῶν Ἀσφαλιστικῶν Ἑταιρειῶν»	»	2.000

Β' Ἑταιρειῶν Περιωρισμένης Εὐθύνης:

1. Τῶν καταστατικῶν	Δρχ.	2.000
2. Τῶν κωδικοποιήσεων τῶν καταστατικῶν	»	2.000
3. Τῶν ἰσολογισμῶν κάθε χρήσεως	»	2.500
4. Τῶν ἐκθέσεων ἐκτιμήσεως περιουσιακῶν στοιχείων	»	2.000
5. Τῶν τροποποιήσεων τῶν καταστατικῶν (γιά κάθε συμβολαιογραφική πράξη)	»	800
6. Τῶν ἀνακοινώσεων μέ συμβολαιογραφική πράξη	»	800
7. Τῶν ἀνακοινώσεων μέ ἀπόφαση τῆς Γ.Σ.	»	600
8. Τῶν προσκλήσεων σέ γενικές συνελεύσεις	»	600

Γ' Ἀλληλασφαλιστικῶν Συνεταιρισμῶν – Ἀλληλασφαλιστικῶν Ταμείων καί Φιλανθρωπικῶν Σωματείων:

1. Τῶν ὑπουργικῶν ἀποφάσεων «περί χορηγήσεως ἀδείας λειτουργίας Ἀλληλασφαλιστικῶν Συνεταιρισμῶν – Ἀλληλασφαλιστικῶν Ταμείων»	»	2.000
2. Τῶν ἰσολογισμῶν τῶν ἀνωτέρω Συνεταιρισμῶν, Ταμείων καί Σωματείων	»	2.500
Δ' Τῶν δικαστικῶν πράξεων:	Δρχ.	800

ΙΙ. Στό Τέταρτο τεῦχος:

Τῶν δικαστικῶν πράξεων γιά παρακατάθεση ἀποζημιώσεως	»	800

Ε'. ΚΑΤΑΒΟΛΗ ΣΥΝΔΡΟΜΩΝ - ΤΕΛΩΝ ΔΗΜΟΣΙΕΥΣΕΩΝ ΚΑΙ ΠΟΣΟΣΤΩΝ Τ.Α.Π.Ε.Τ.

1. Οἱ συνδρομές τοῦ ἐσωτερικοῦ καί τά τέλη δημοσιεύσεων προκαταβάλλονται στά Δημόσια Ταμεῖα ἔναντι ἀποδεικτικοῦ εἰσπράξεως, τό ὁποῖο φροντίζει ὁ ἐνδιαφερόμενος νά τό στείλει στή Γενική Δ/νση τοῦ Ἐθνικοῦ Τυπογραφείου.

2. Οἱ συνδρομές τοῦ ἐξωτερικοῦ εἶναι δυνατό νά στέλνονται καί σέ ἀνάλογο συνάλλαγμα μέ ἐπιταγή ἐπ' ὀνόματι τοῦ Διευθυντῆ τῶν Διοικητικῶν καί Οἰκονομικῶν Ὑποθέσεων τοῦ Ἐθνικοῦ Τυπογραφείου.

3. Τό ὑπέρ τοῦ ΤΑΠΕΤ ποσοστό ἐπί τῶν ἀνωτέρω συνδρομῶν καί τελῶν δημοσιεύσεων καταβάλλεται ὡς ἑξῆς:

α) στήν Ἀθήνα: στό Ταμεῖο τοῦ ΤΑΠΕΤ (Κατάστημα Ἐθνικοῦ Τυπογραφείου),

β) στίς ὑπόλοιπες πόλεις τοῦ Κράτους: στά Δημόσια Ταμεῖα καί ἀποδίδεται στό ΤΑΠΕΤ σύμφωνα μέ τίς 192378/3639/1947 (RONEO 185) καί 178048/5321/31.7.65 (RONEO 139) ἐγκύκλιες διαταγές τοῦ Γ.Λ.Κ.,

γ) στίς περιπτώσεις συνδρομῶν ἐξωτερικοῦ: ὅταν ἡ ἀποστολή τους γίνεται μέ ἐπιταγές μαζί μ' αὐτές στέλνεται καί τό ὑπέρ τοῦ ΤΑΠΕΤ ποσοστό.

Ὁ Γενικός Διευθυντής
ΑΘΑΝ. ΠΑΝ. ΣΠΗΛΙΟΠΟΥΛΟΣ

ΑΠΟ ΤΟ ΕΘΝΙΚΟ ΤΥΠΟΓΡΑΦΕΙΟ